COMUNE DI TORRICELLA TAVERNE

SISTEMAZIONE INFRASTRUTTURE IN VIA ALLA CHIESA

PROGETTO DEFINITIVO

CAPO PROGETTO:	rawa
PROGETTISTA:	rawa
DISEGNATO:	rawa
CONTROLLATO:	lual

DATA:	aprile 2010
SCALA:	1: 500
FORMATO:	60 x 84 cm
NOME FILE:	0444-dis101

MODIFICHE:	
A)	D)
B)	E)
C)	F)

LUCCHINI & CANEPA INGEGNERIA SA
VIA LUGANETTO 6 - 6962 LUGANO VIGANELLO
TEL. 091 910 37 77 - FAX 091 910 37 74
info@lucchini-canepa.ch
www.lucchini-canepa.ch

DOCUMENTO NO.: 0444 - 111 MOD.

Situazione di progetto acqua potabile

PLANIMETRIA 1: 500

LEGENDA
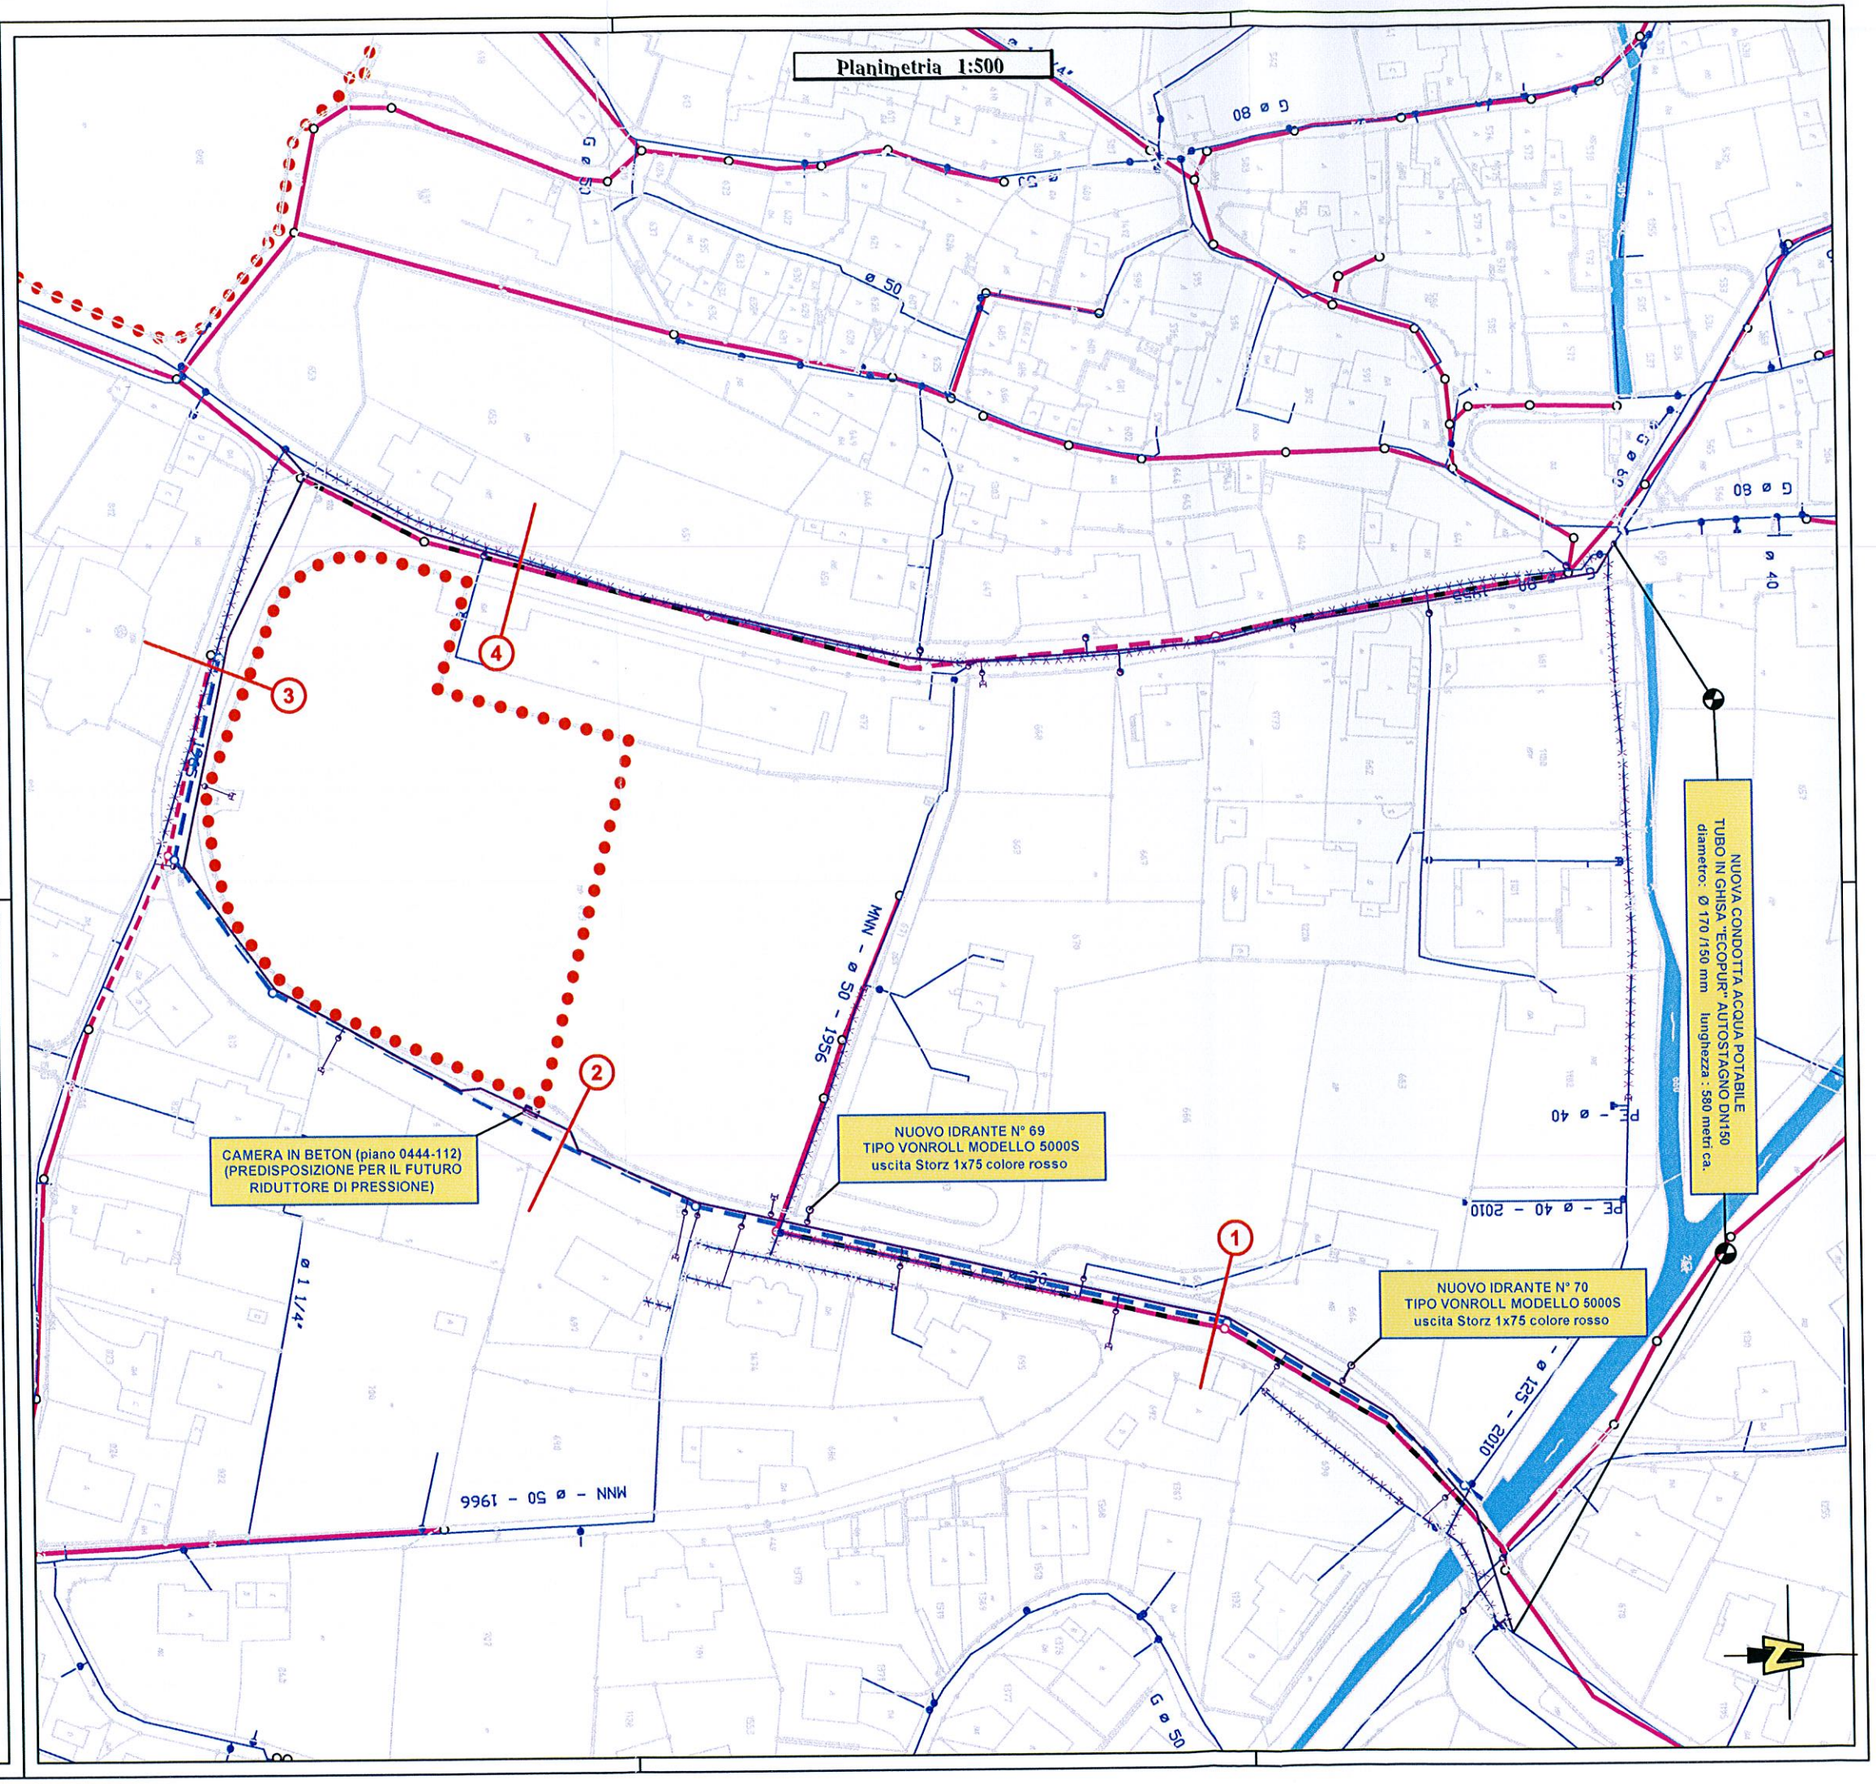
- LIMITE PGS
- CANALIZZAZIONE COMUNALE ACQUE MISTE
- CANALIZZAZIONE COMUNALE ACQUE MISTE DA PROGETTO
- CANALIZZAZIONE COMUNALE ACQUE MISTE DA SOSTITUIRE
- CANALIZZAZIONE COMUNALE ACQUE MISTE DA ELIMINARE/DISMETTERE
- CANALIZZAZIONE COMUNALE ACQUE LURIDE DA PROGETTO
- CANALIZZAZIONE COMUNALE ACQUE METEORICHE DA PROGETTO
- CONDOTTE ESISTENTI ACQUA POTABILE
- CONDOTTE ACQUA POTABILE DA ELIMINARE
- NUOVA CONDOTTA COMUNALE ACQUA POTABILE
- NUOVO ALLACCIAMENTO PRIVATO ACQUA POTABILE
- NUOVA SARACINESCA COMBI 3 VIE
- NUOVA SARACINESCA DI ZONA
- NUOVO TAPPO
- NUOVO IDRANTE
- RIALE