


PLANIMETRIA OPERE AGGIUNTIVE

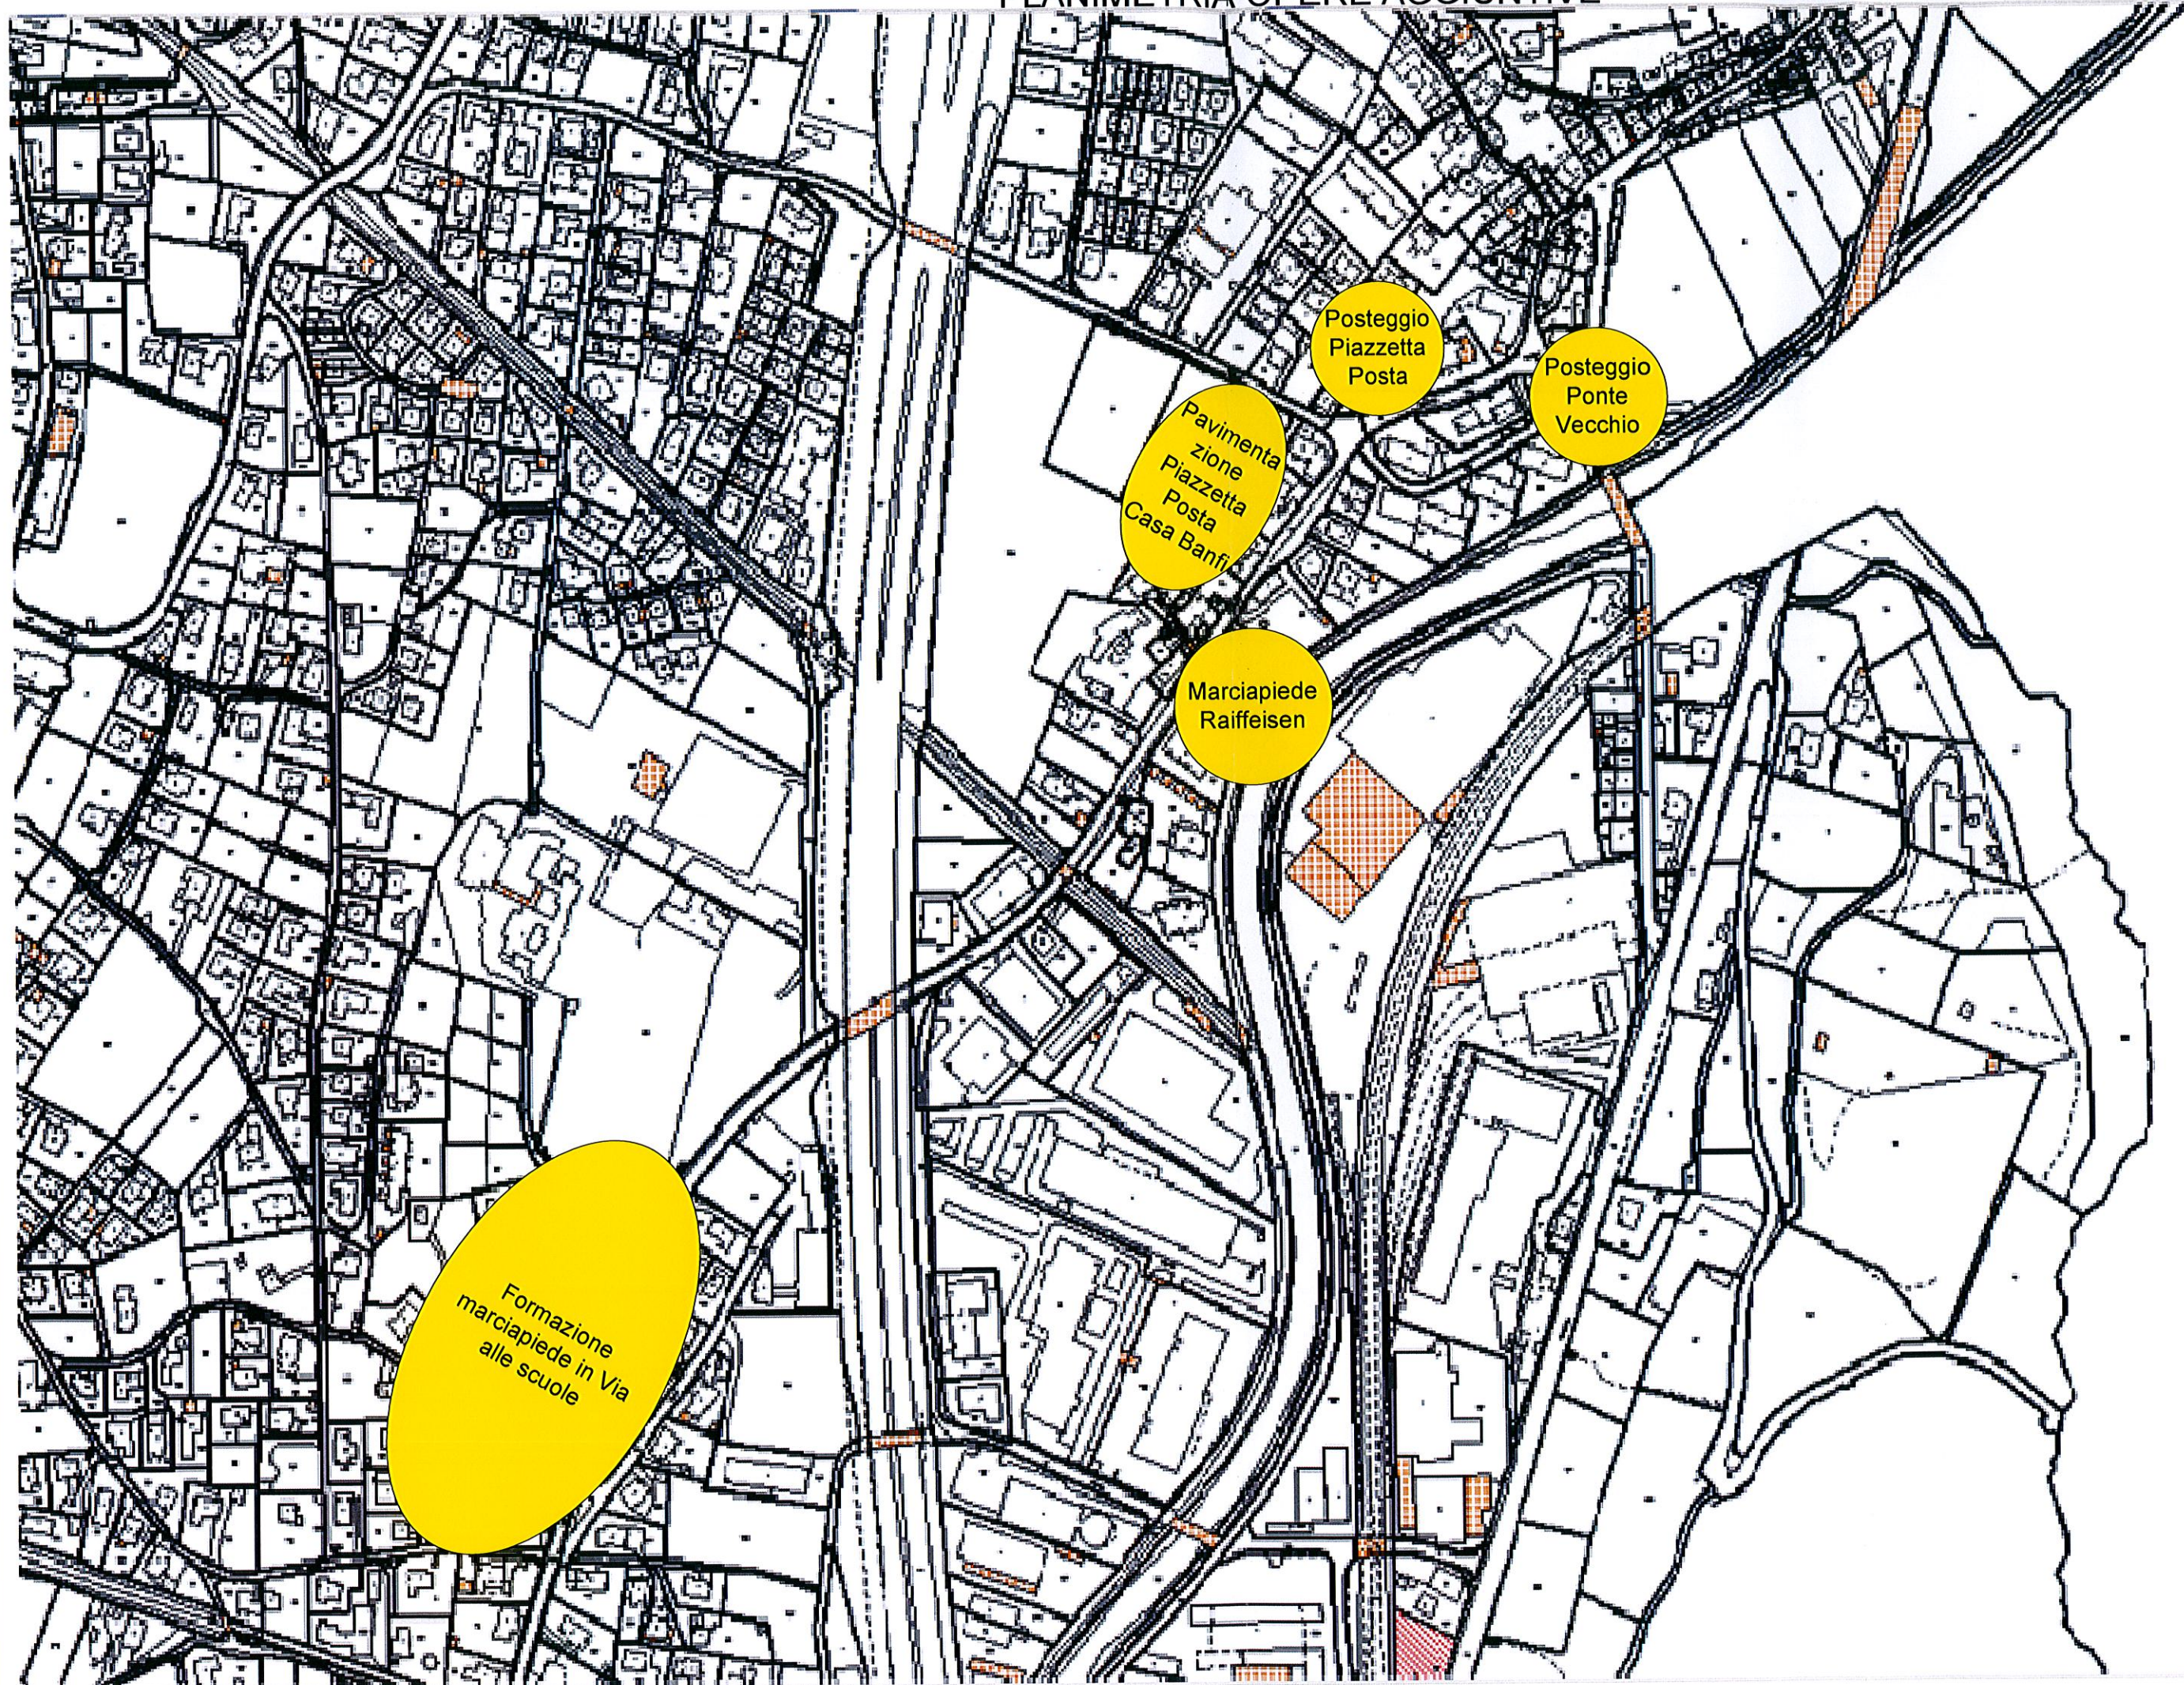

Formazione marciapiede in Via alle scuole

Pavimentazione Piazzetta Posta Casa Banfi

Marciapiede Raiffeisen

Posteggio Piazzetta Posta

Posteggio Ponte Vecchio