


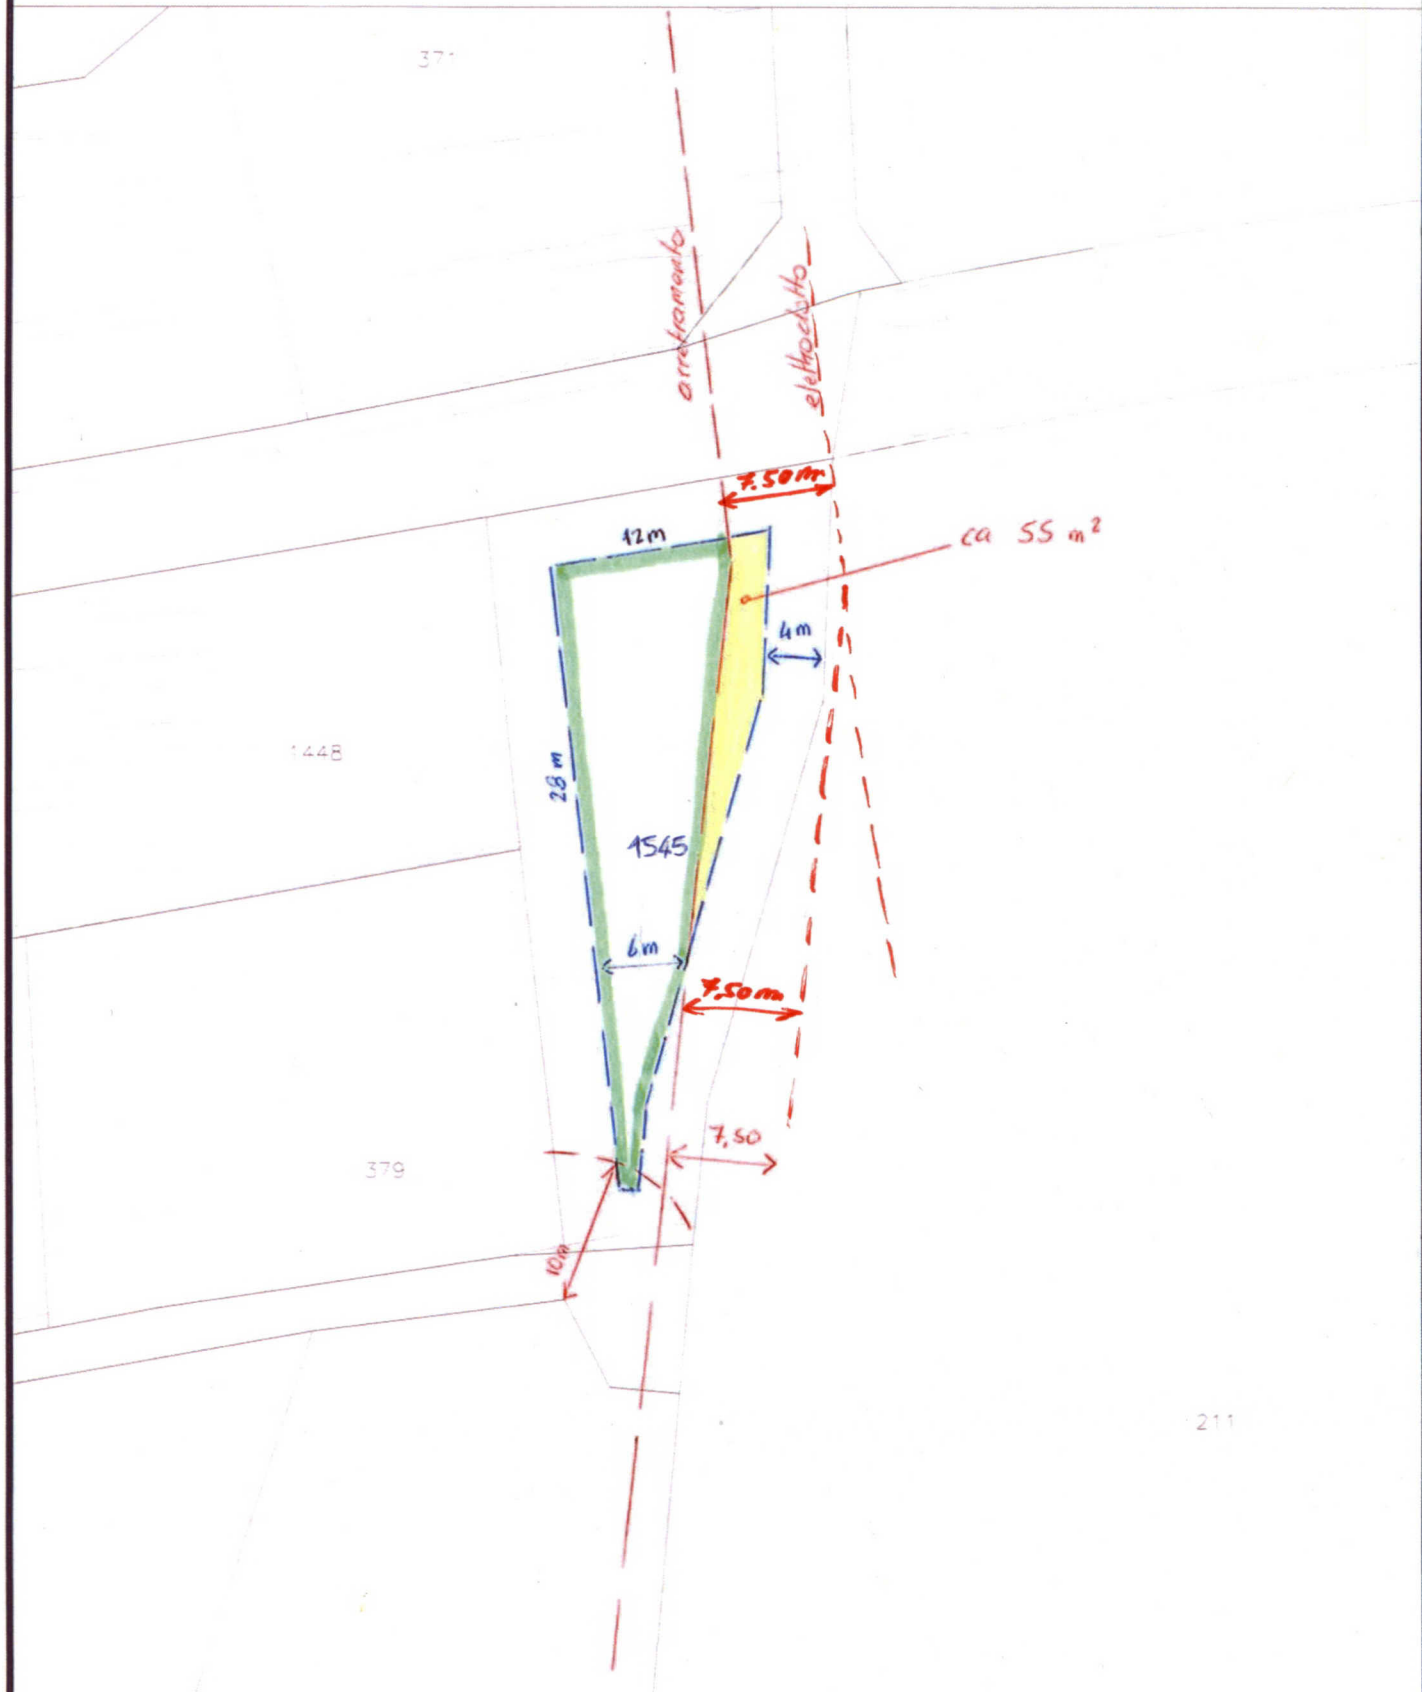

COMUNE DI TORRICELLA TAVERNE




Scala 1:500





COMUNE DI TORRICELLA TAVERNE

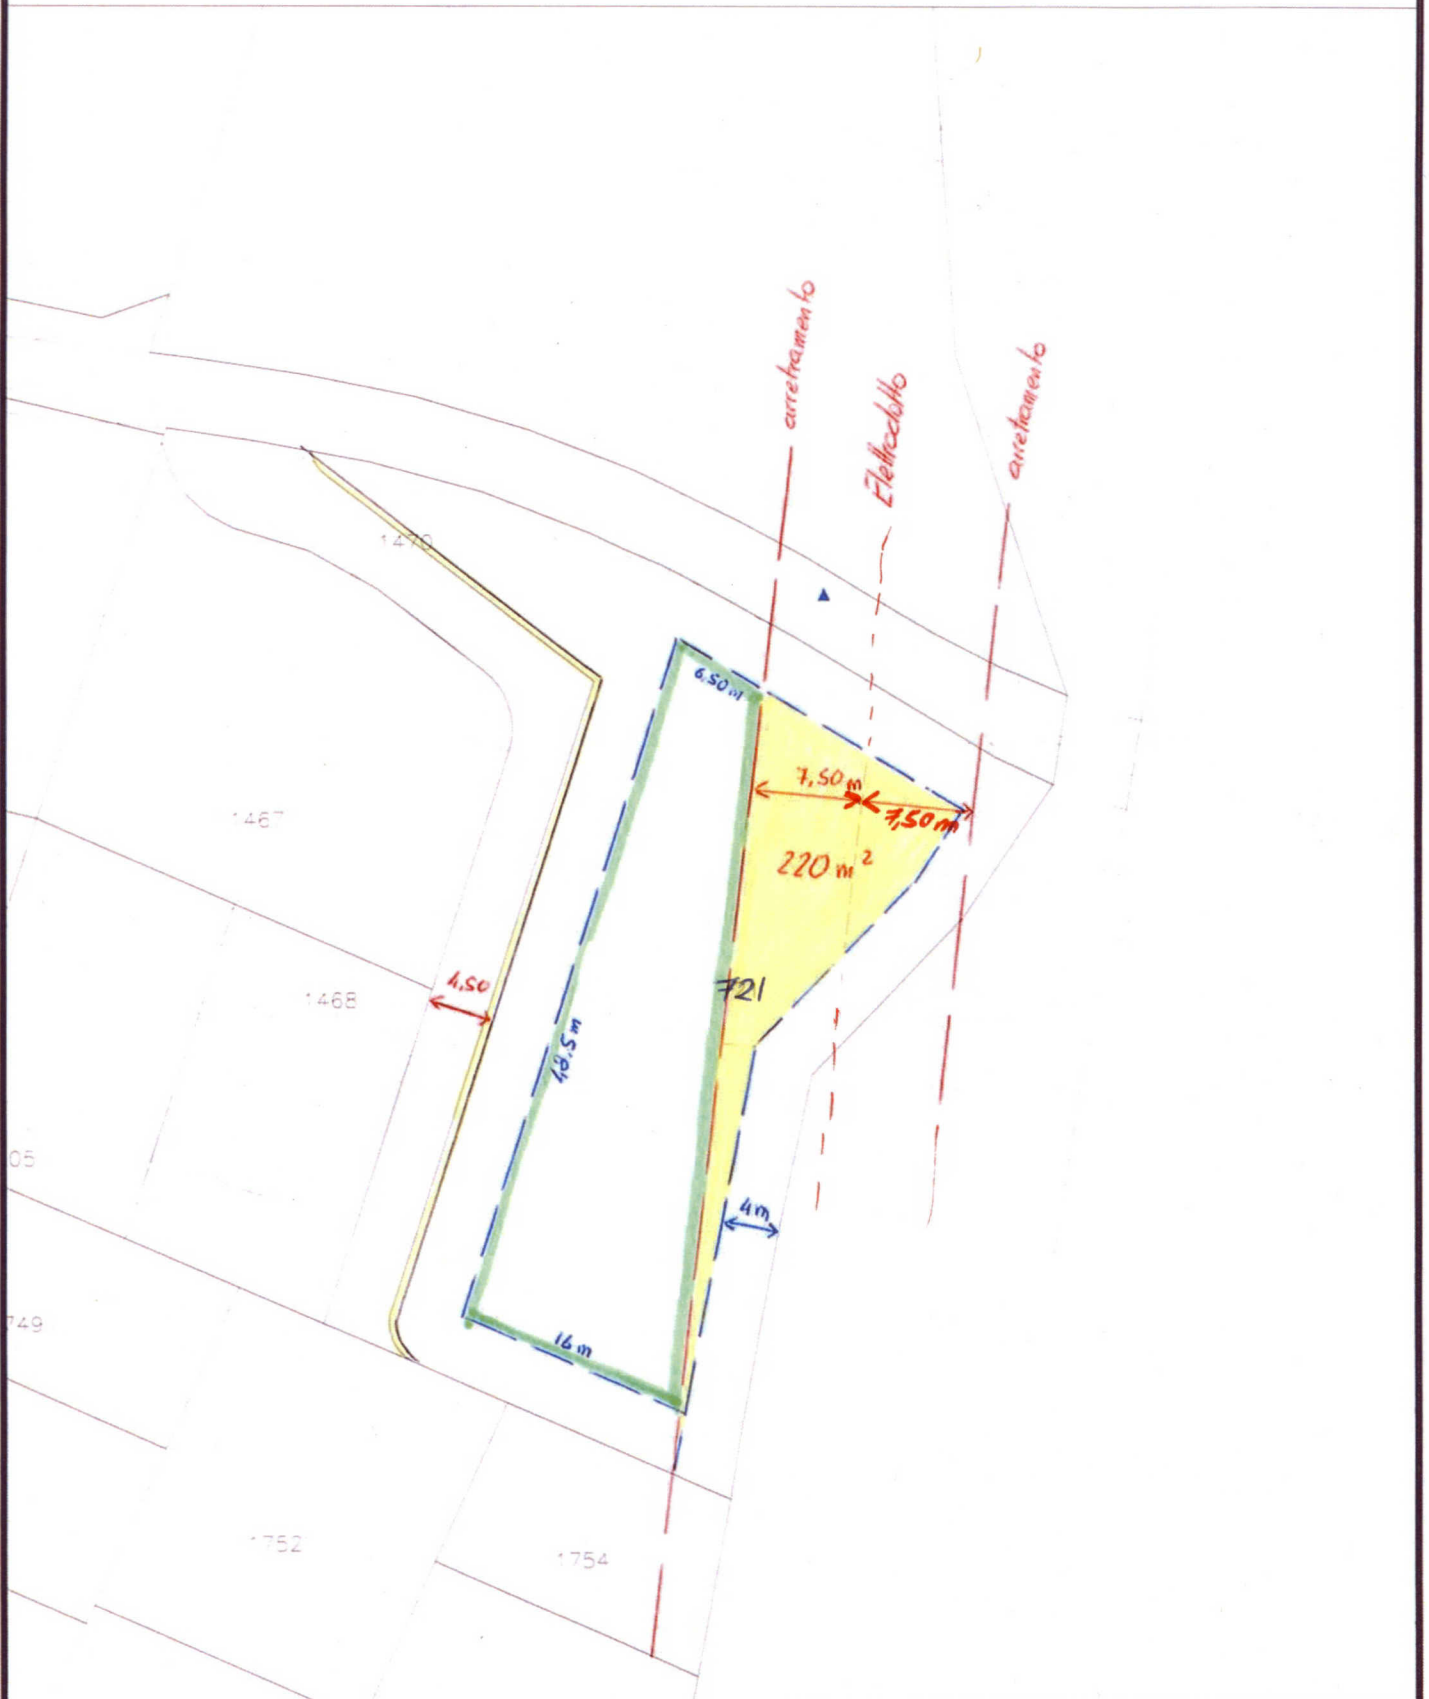

Scala 1:500



MISURAZIONE CATASTALE		Comune Mut. No. 4863	
PIANO DI MUTAZIONE		TORRICELLA TAVERNE	
Genere della mutazione		Nome Locale: Rainedo di Fuori	Piano originale: 10
FRAZIONAMENTO		Massagno, 21 gennaio 2009	Scala: 1: 500
Iscrizione: Registro Fondiario Definitivo		Il geometra revisore:	
Validità per l'iscrizione a Reg. Fond.: 30 giorni data		Studio d'ingegneria MADERNI-CAPEZZOLI-FORRER Sagl. Massagno	
OSSERVAZIONI		GC (i. 01.587.0158) Il presente piano annulla la mut. 4826. Menzione: a costruzioni ultimate si procederà alla verifica della terminazione. In caso di spostamento dei confini verrà allestito il relativo piano di mutazione che dovrà essere iscritto a R.F.	

STATO PRIMITIVO				Superficie ceduta		NUOVO STATO			
Fondo No.	Superficie Sub. mq	Proprietario	-	+	Fondo No.	Superficie Sub. mq	Colture	Proprietario	
721	1200	COMUNE DI TORRICELLA-TAVERNE	203	102	721	1505	sup. humosa	COMUNE DI TORRICELLA-TAVERNE	
1469	280	COMUNE DI TORRICELLA-TAVERNE	203	77					
1470	396	COMUNE DI TORRICELLA-TAVERNE	102	77	1470	371	sup. humosa sup. riv. duro	COMUNE DI TORRICELLA-TAVERNE	
	1876	Totale stato primitivo				1876		Totale nuovo stato	

NE.: raggruppa le superfici non edificate (superficie a rivestimento duro, humosa, boscata, acque, senza vegetazione, sporgenza di edificio)

